

WOHNUNG 17:

Etage: Dachgeschoss

Zimmer: 3

Wohnfläche gesamt ca. 93,29 m²

Diele ca. 10,45 m²

Zimmer ca. 12,45 m²

Bad ca. 7,67 m²

Schlafen ca. 18,41 m²


Flur ca. 4,85 m²

Küche ca. 8,96 m²

Wohnen/Essen ca. 27,62 m²

Balkon ca. 5,76 m²
(zu 50% angerechnet) ca. 2,88 m²

1,20 x
1,20m

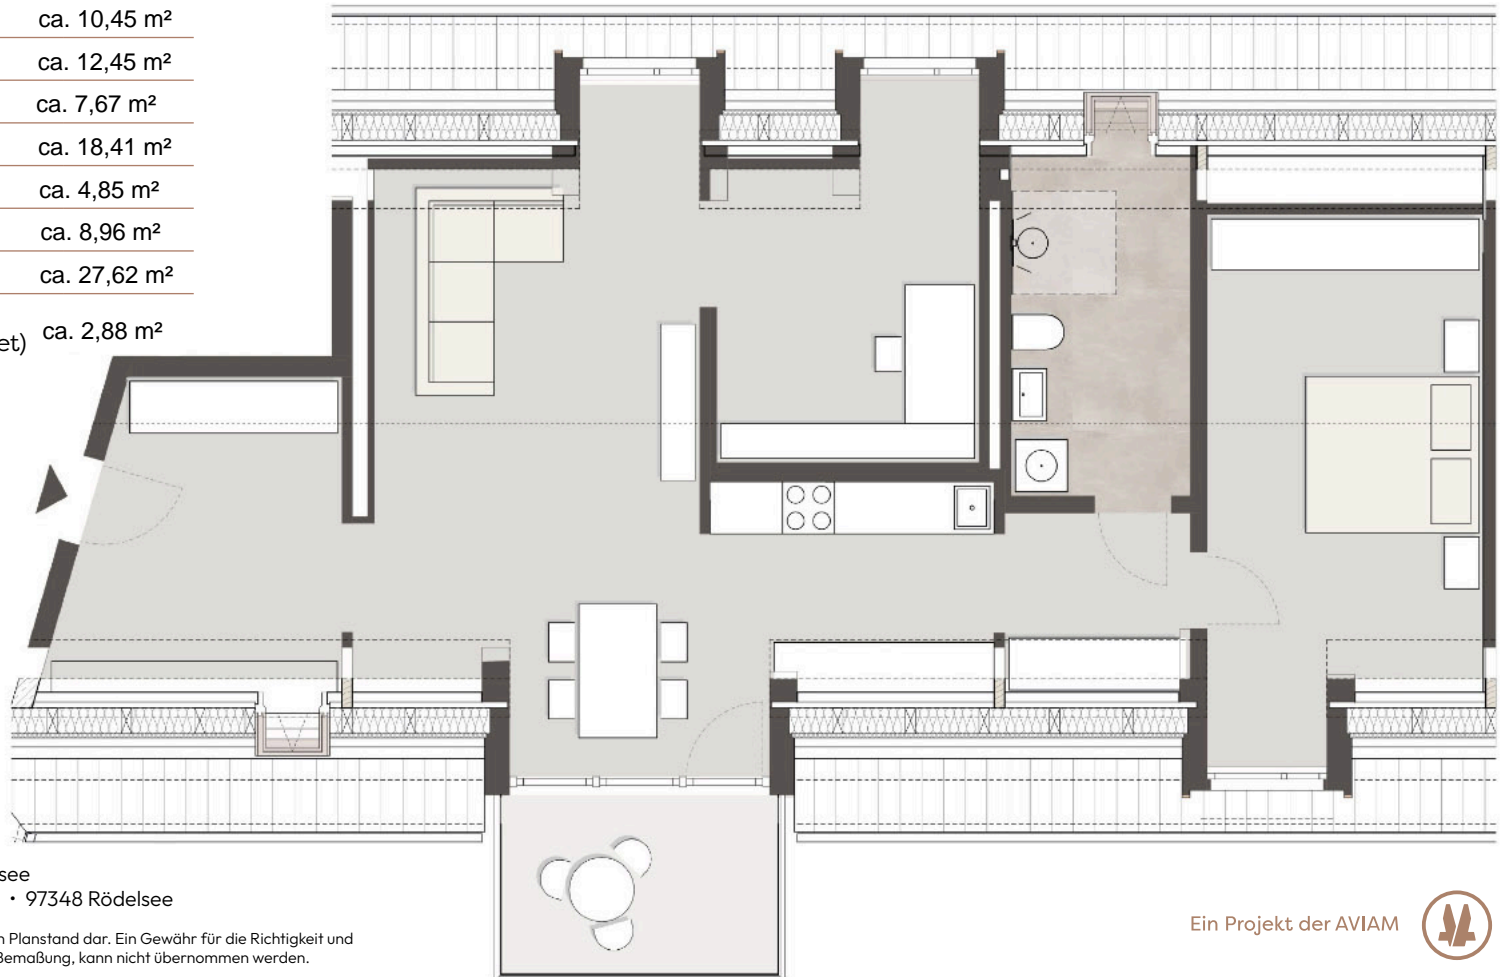

Betreutes Wohnen, Rödelsee
Im Schlossgrund 13 und 15 • 97348 Rödelsee

Der Grundriss stellt einen aktuellen Planstand dar. Ein Gewähr für die Richtigkeit und Vollständigkeit, insbesondere zur Bemaßung, kann nicht übernommen werden.

Ein Projekt der AVIAM

